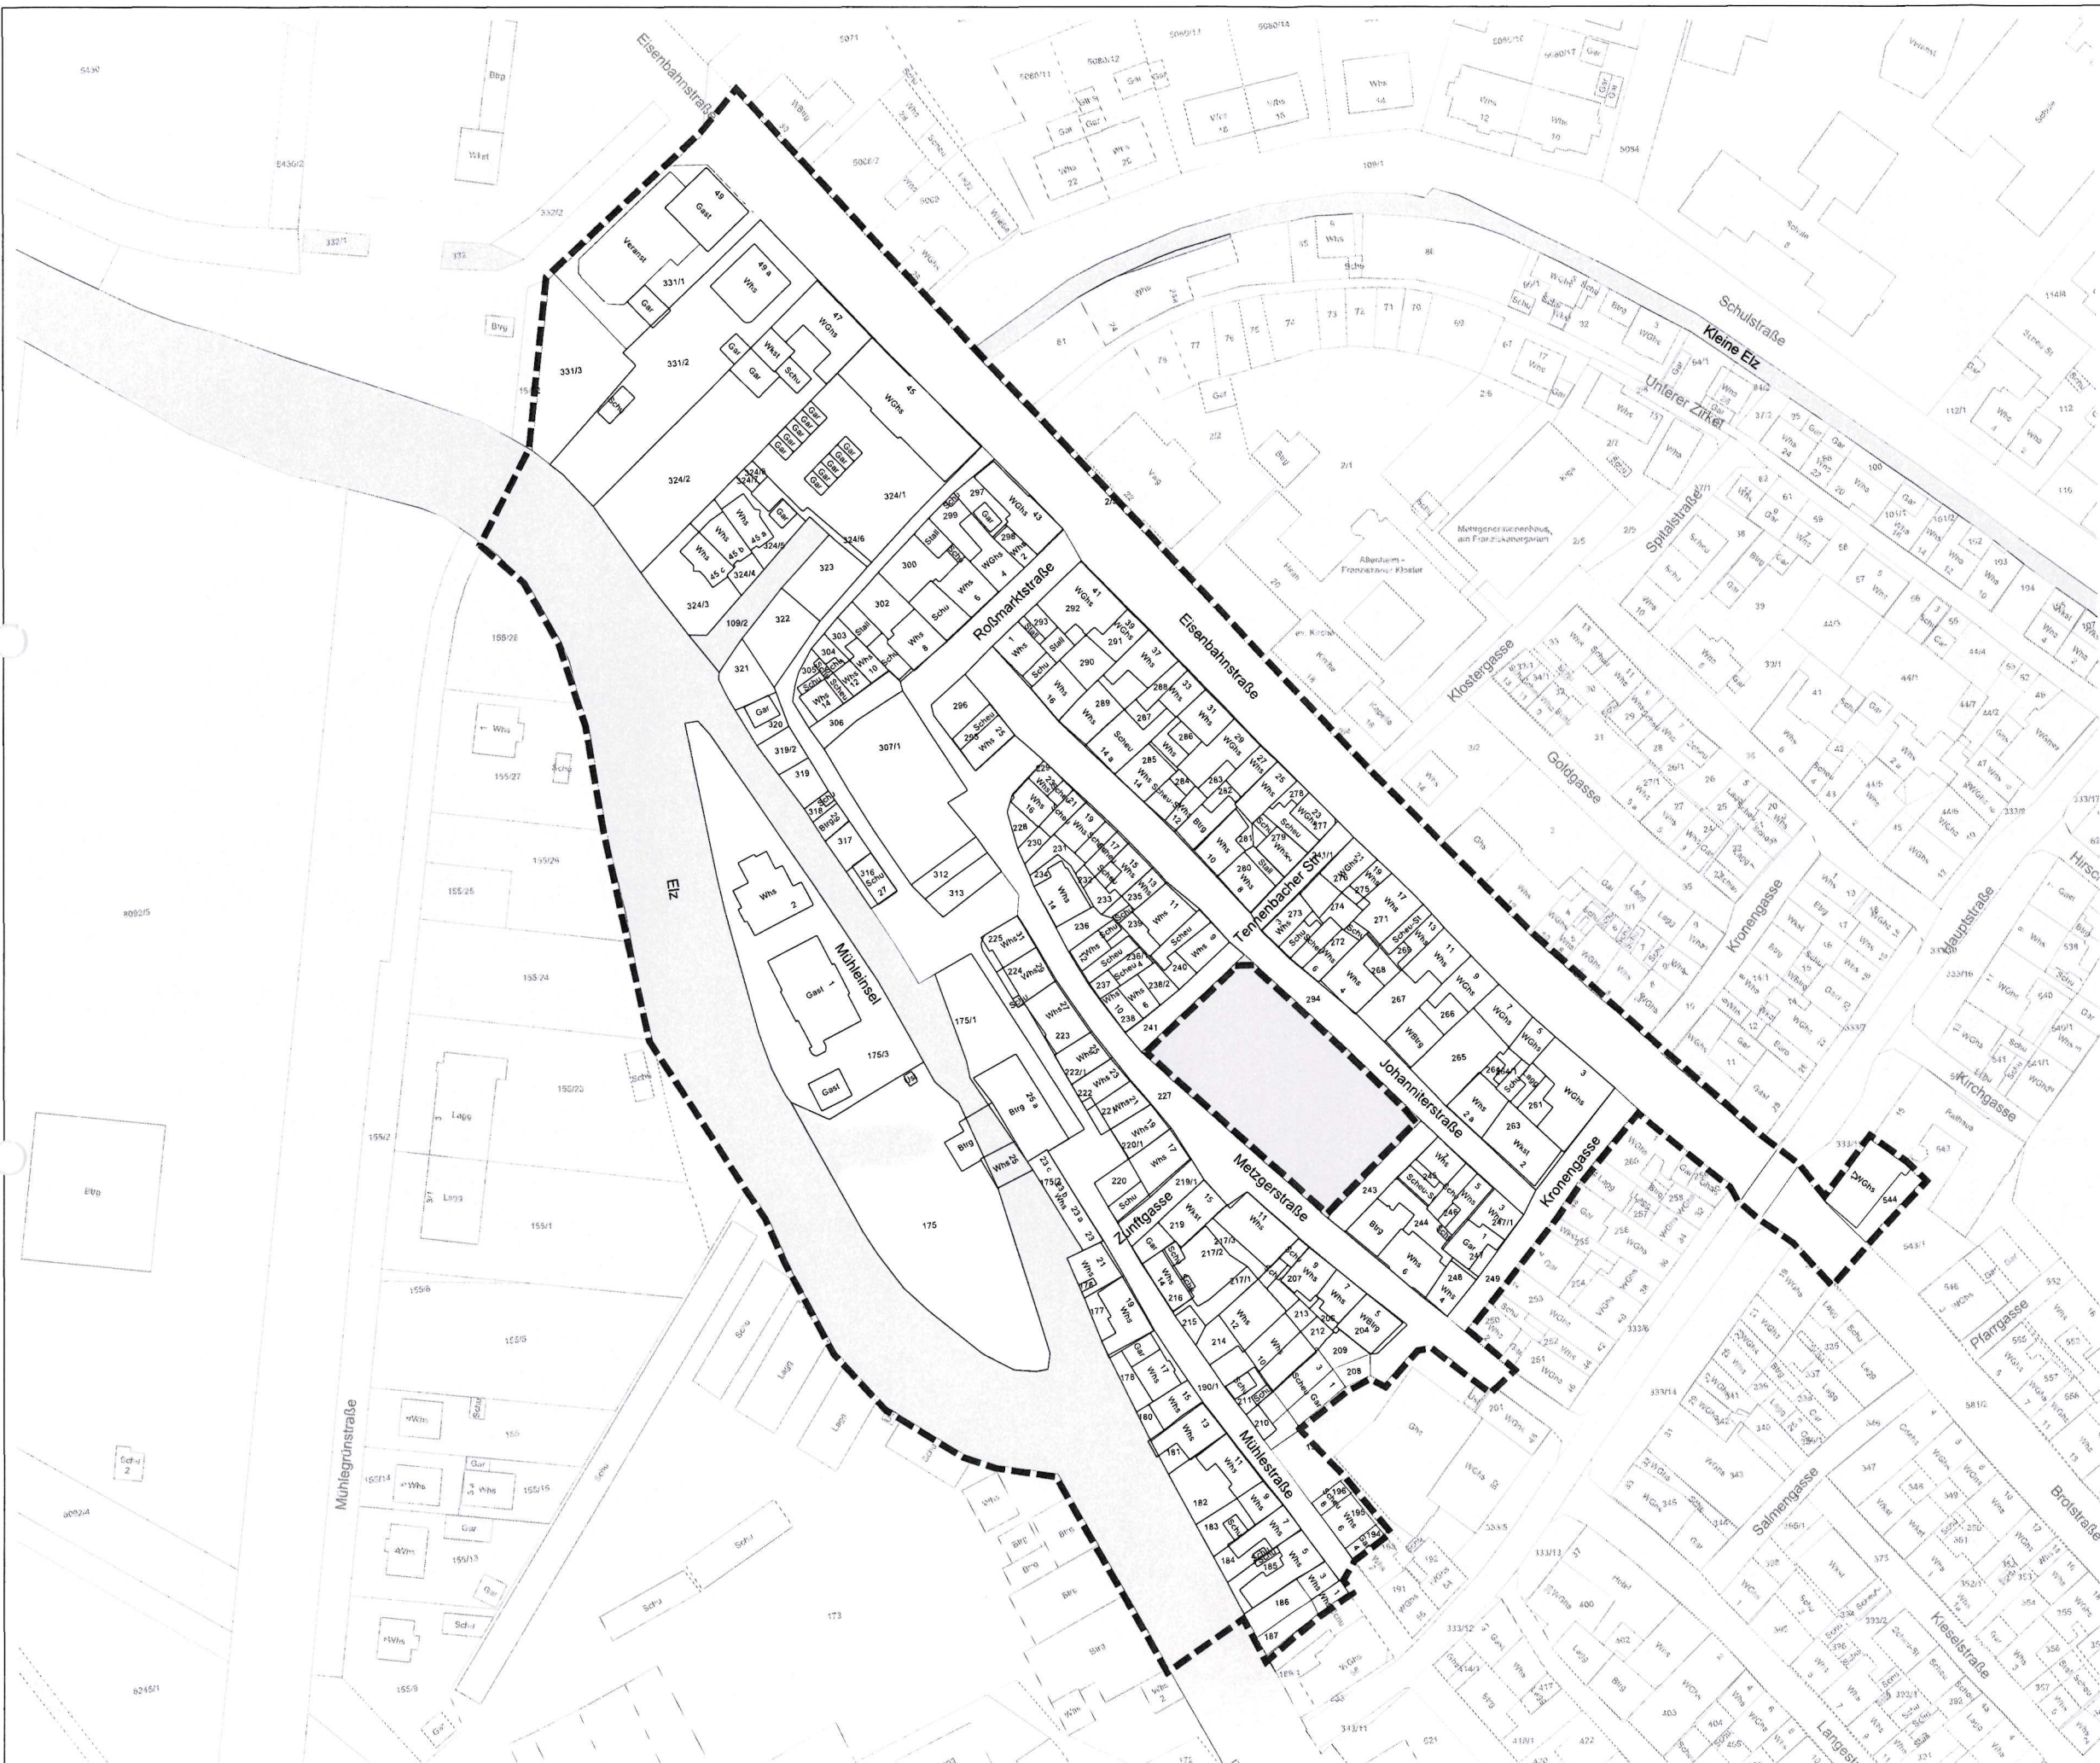


Städtebauliches
Erneuerungsgebiet
"Südwestliche Altstadt II"

Lageplan zur Satzung über
die förmliche Festlegung
des Sanierungsgebiets
"Südwestliche Altstadt II"

Hinweis
Der Lageplan ist Bestandteil der Satzung
über die förmliche Festlegung des Sanie-
rungsgebiets "Südwestliche Altstadt II"

Verfahrensvermerke
Satzungsbeschluss: 18.04.2024

Ausgefertigt für die
ortsübliche Bekanntmachung

Kenzingen, den 19.04.2024

Rolf Steinle
2. Bürgermeister-Stellvertreter

Ortsübliche Bekanntmachung:

Abgrenzung Untersuchungsgebiet
Gesamtfläche: 51.461 m²
Geobasisdaten © Landesamt für Geoinformation und Landentwicklung Baden-Württemberg.
www.lgl-bw.de, Az.: 2851.9-3/336

0 5 10 25 50
M 1:1500

Freiburg
16.04.2024

Gaede / Horn

KE LBBW Immobilien
Kommunalentwicklung GmbH
Heilbronner Straße 28
70191 Stuttgart