


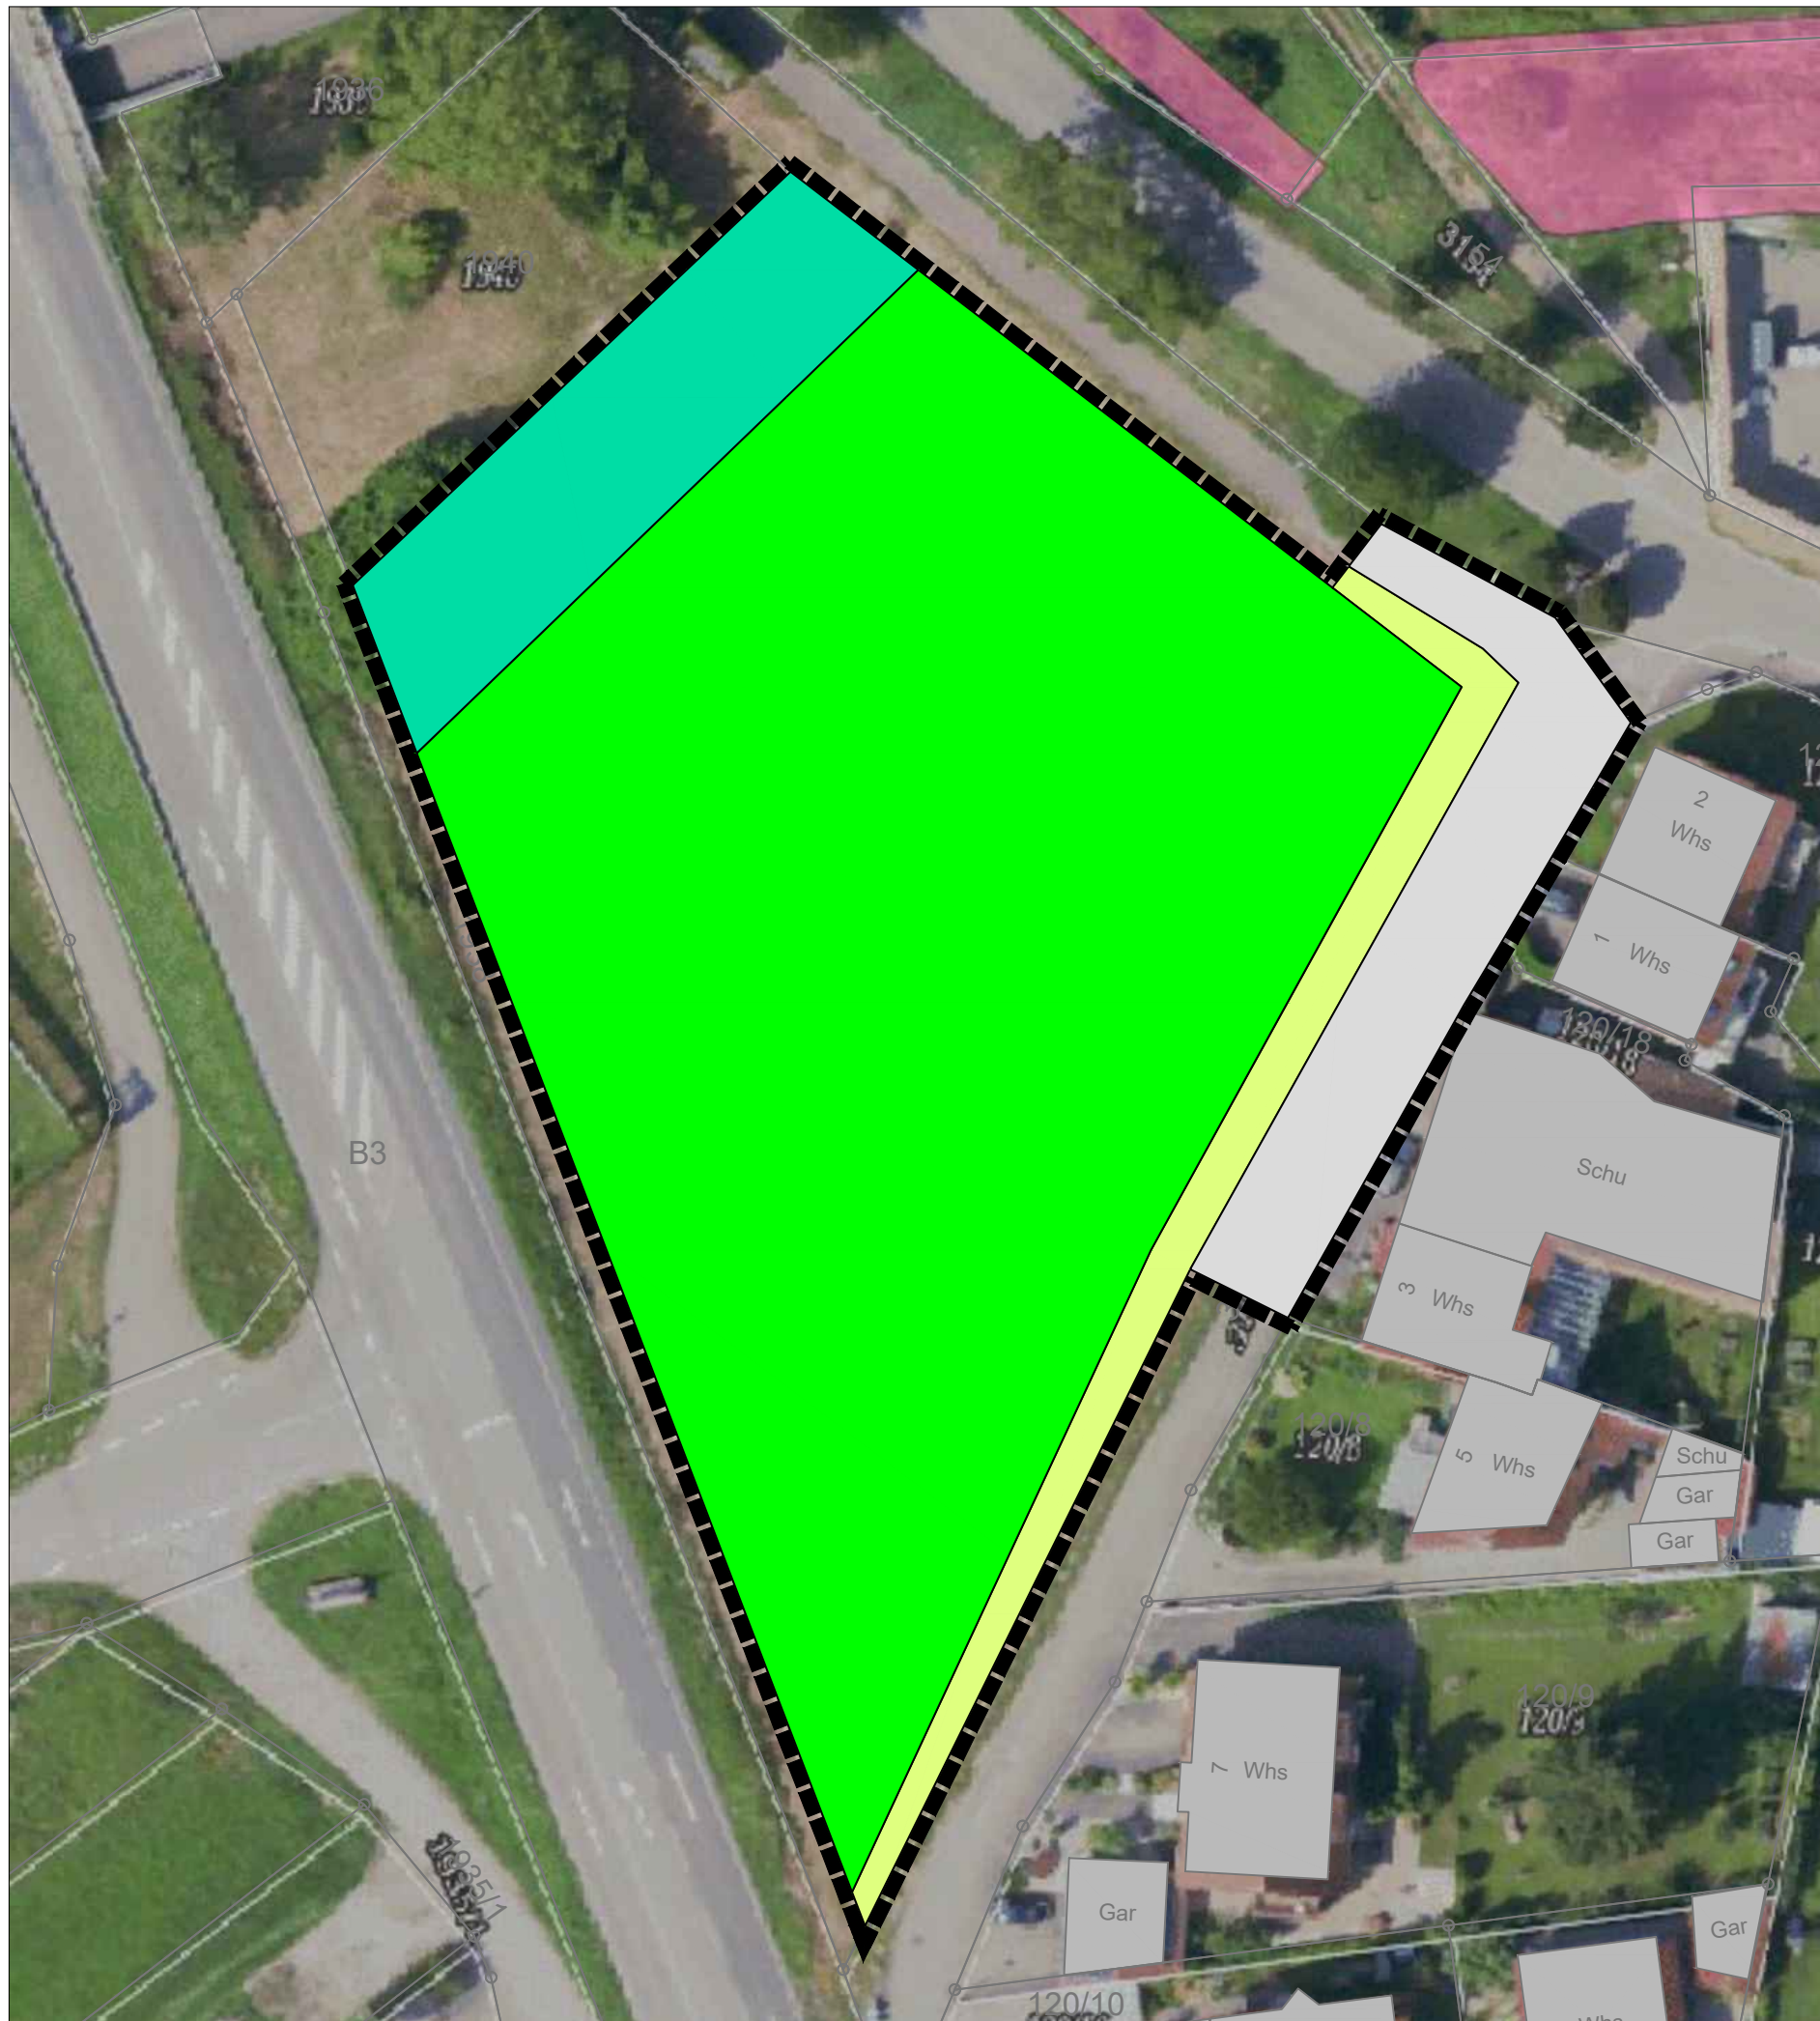

Legende Bestand und Bewertung

- Fettwiese mittlerer Standorte (33.41, 13 ÖP/m²)
- Garten (60.60, 8 ÖP/m²)
- Grasreiche ausdauernde Ruderalvegetation (35.64, 11 ÖP/m²)
- Völlig versiegelte Straße (60.21, 1 ÖP/m²)

Sonstiges

- Flurstücksgrenze
- Geltungsbereich
- Geschütztes Offenlandbiotop

Stadt Kenzingen

Umweltbericht mit integriertem Grünordnungsplan
Bebauungsplan "Schulsporthalle Hecklingen"

Verfahrensstand

Frühzeitige Beteiligung

23.07.2026

Anlage 1 Bestand und Bewertungsplan

Plandaten

M. 1 / 500
Im Originalformat

Plandatum: 01.07.2026

Bearbeiter: So/Hoe
Projekt-Nr: 26-029
Planformat: A 3



Freiraum- und LandschaftsArchitektur
Dipl.-Ing. (FH) Ralf Wermuth
ehemals Büro Jenne
seit 1993

Hartheimer Str. 20
79427 Eschbach
Fon 07634 - 694841-0
Fax 07634 - 694841-9
buero@FLA-wermuth.de
www.FLA-wermuth.de