
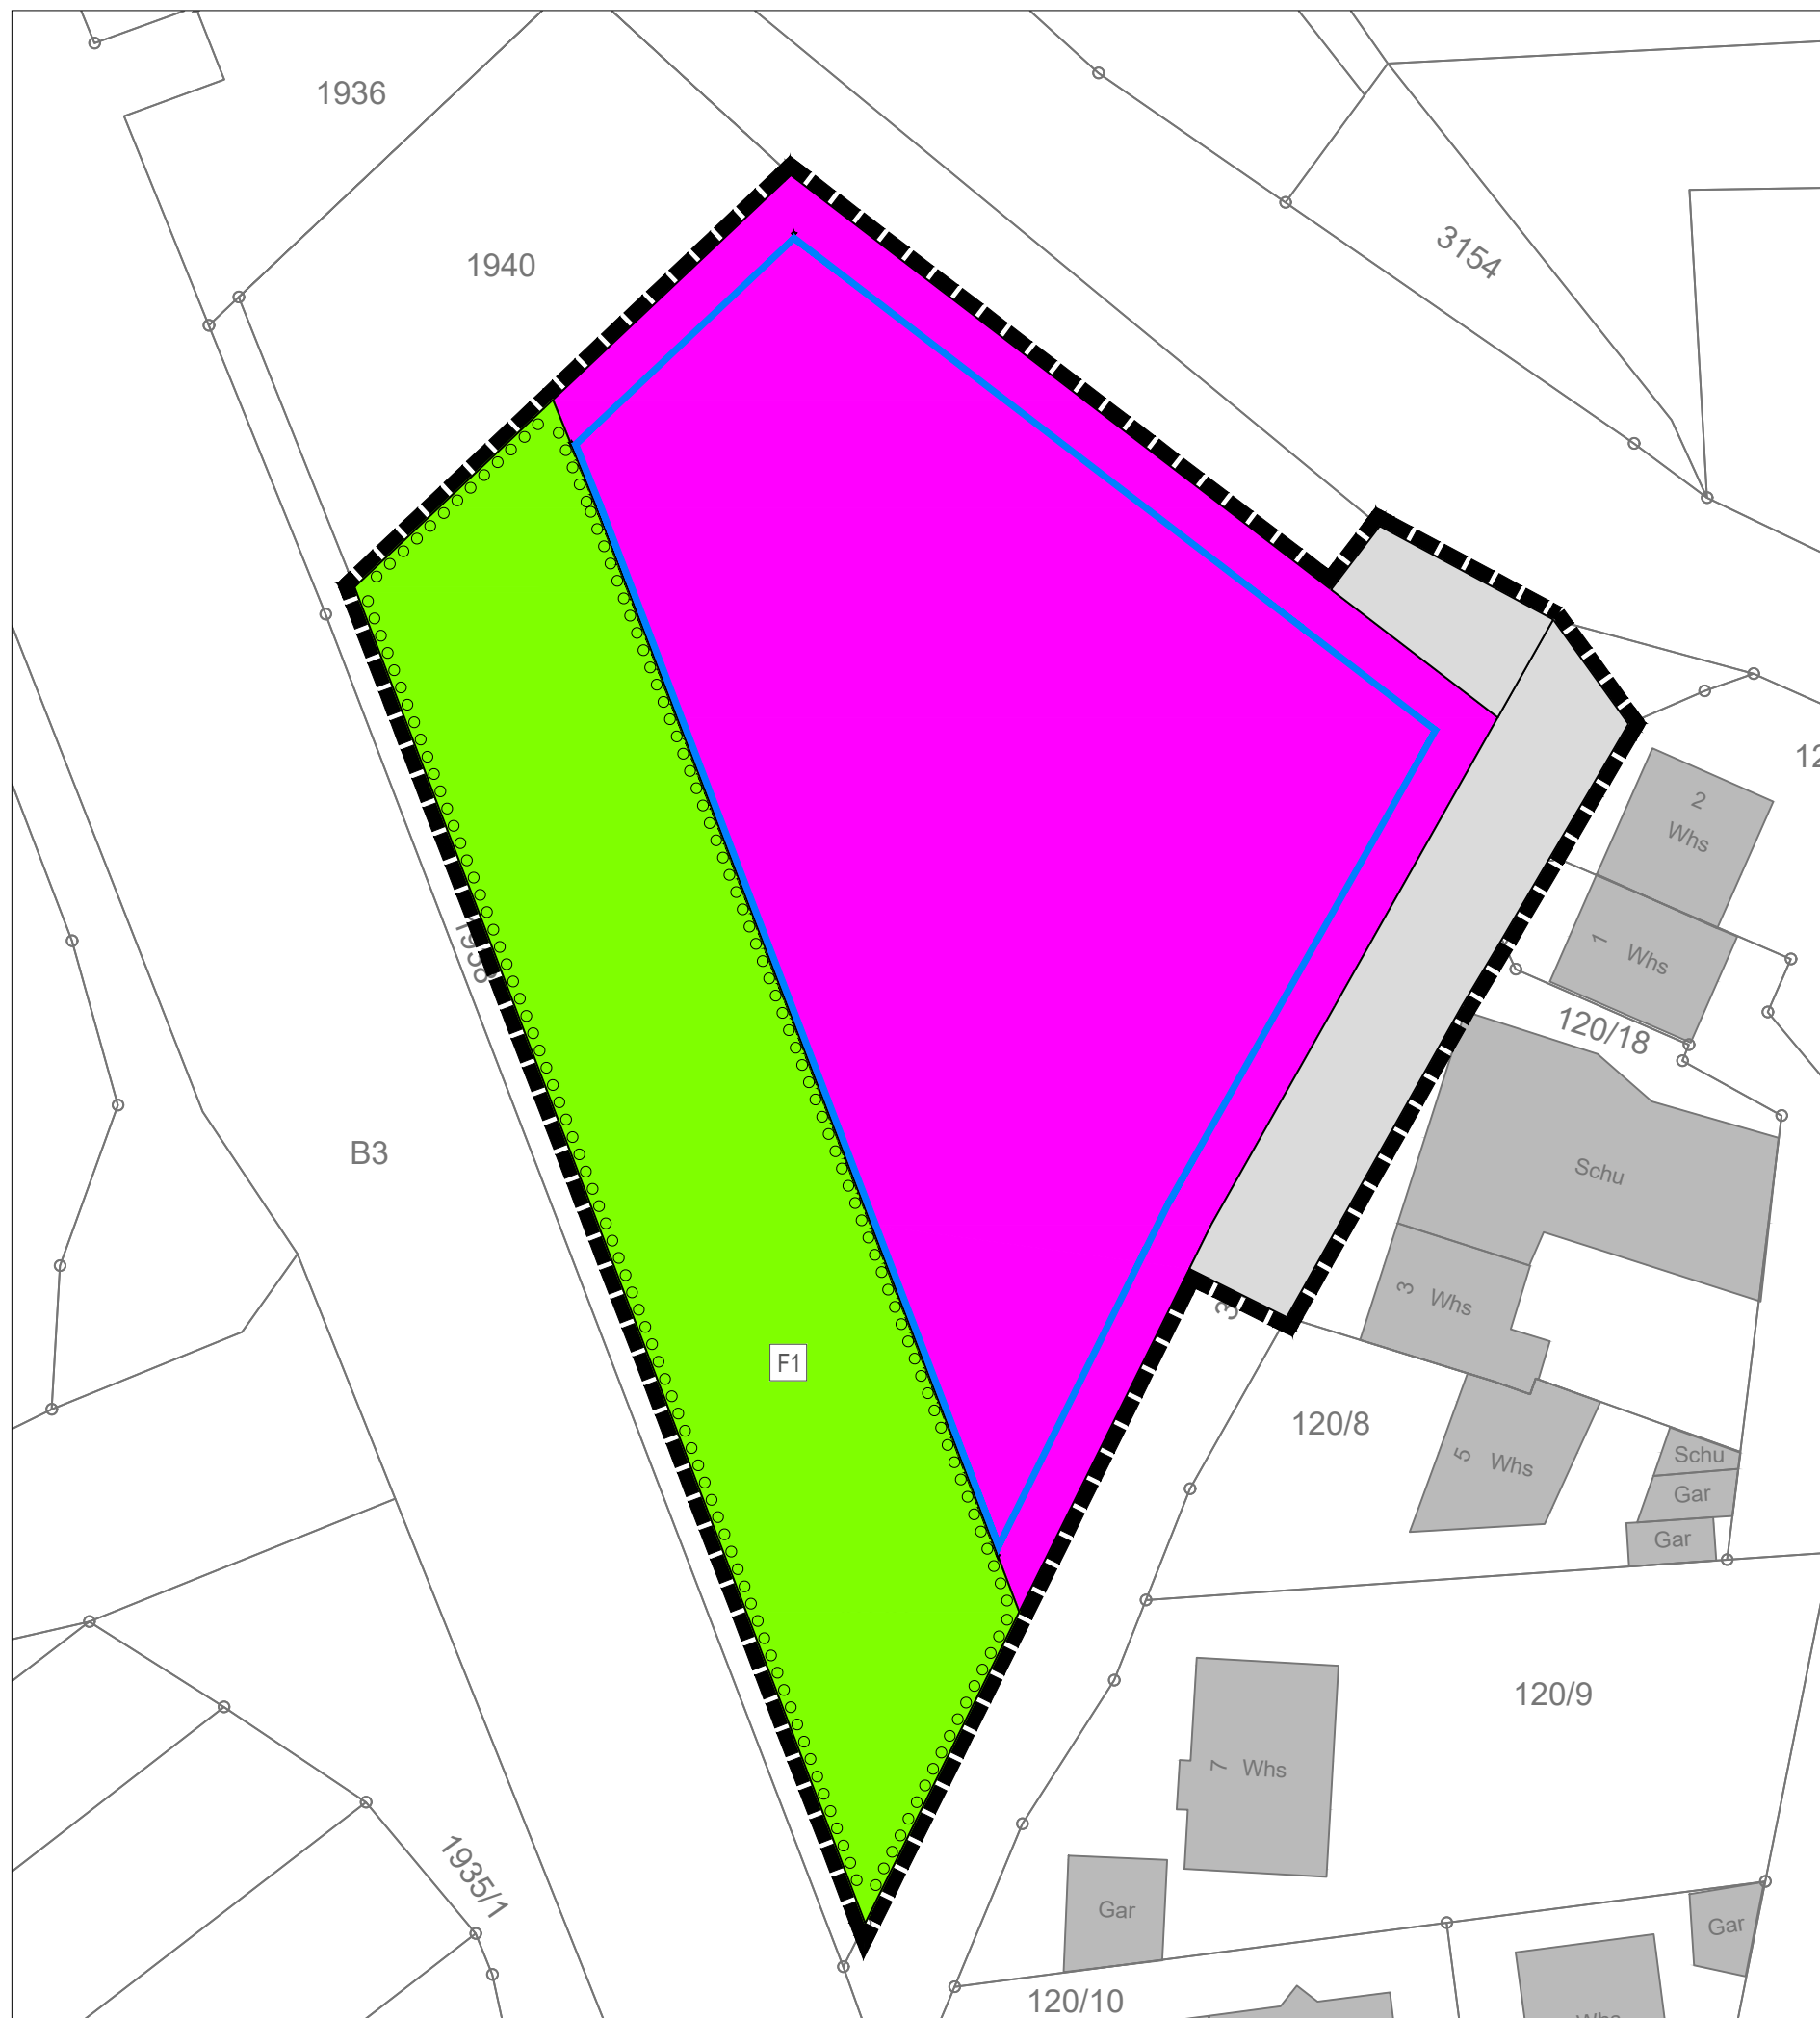


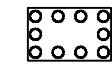

Legende


Maßnahmen zum Schutz, zur Pflege und zur Entwicklung von Natur und Landschaft (§ 9 Abs. 1 Nr. 20, 25 und Abs. 6 BauGB)

 Flächen zum Anpflanzen von Bäumen, Sträuchern und sonstigen Bepflanzungen (§ 9 (1) Nr. 25 a und (6) BauGB)

Grünflächen (§ 9 Abs. 1 Nr. 15 BauGB)

 Öffentliche Grünfläche

Grünordnerische Maßnahmen (siehe Bauvorschriften)

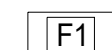
 Anlage einer Feldhecke mit Sonderstrukturen

Sonstiges

 Flächen für den Gemeinbedarf

 Straßenverkehrsflächen

 Baugrenze

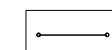 Flurstücksgrenzen mit Flurstücksnummern

 Grenze des räumlichen Geltungsbereich

 Gebäude (Bestand)

Stadt Kenzingen

Umweltbericht mit integriertem Grünordnungsplan
Bebauungsplan "Schulsporthalle Hecklingen"

Verfahrensstand

Frühzeitige Beteiligung

23.07.2026

Anlage 2 Grünordnungsplan

Plandaten

M. 1 / 500
Im Originalformat

Plandatum: 01.07.2026

Bearbeiter: So/Hoe
Projekt-Nr: 26-029
Planformat: A 3



Freiraum- und LandschaftsArchitektur
Dipl.-Ing. (FH) Ralf Wermuth
ehemals Büro Jenne seit 1983

Hartheimer Str. 20
79427 Eschbach
Fon 07634 - 694841-0
Fax 07634 - 694841-9
buero@FLA-wermuth.de
www.FLA-wermuth.de