


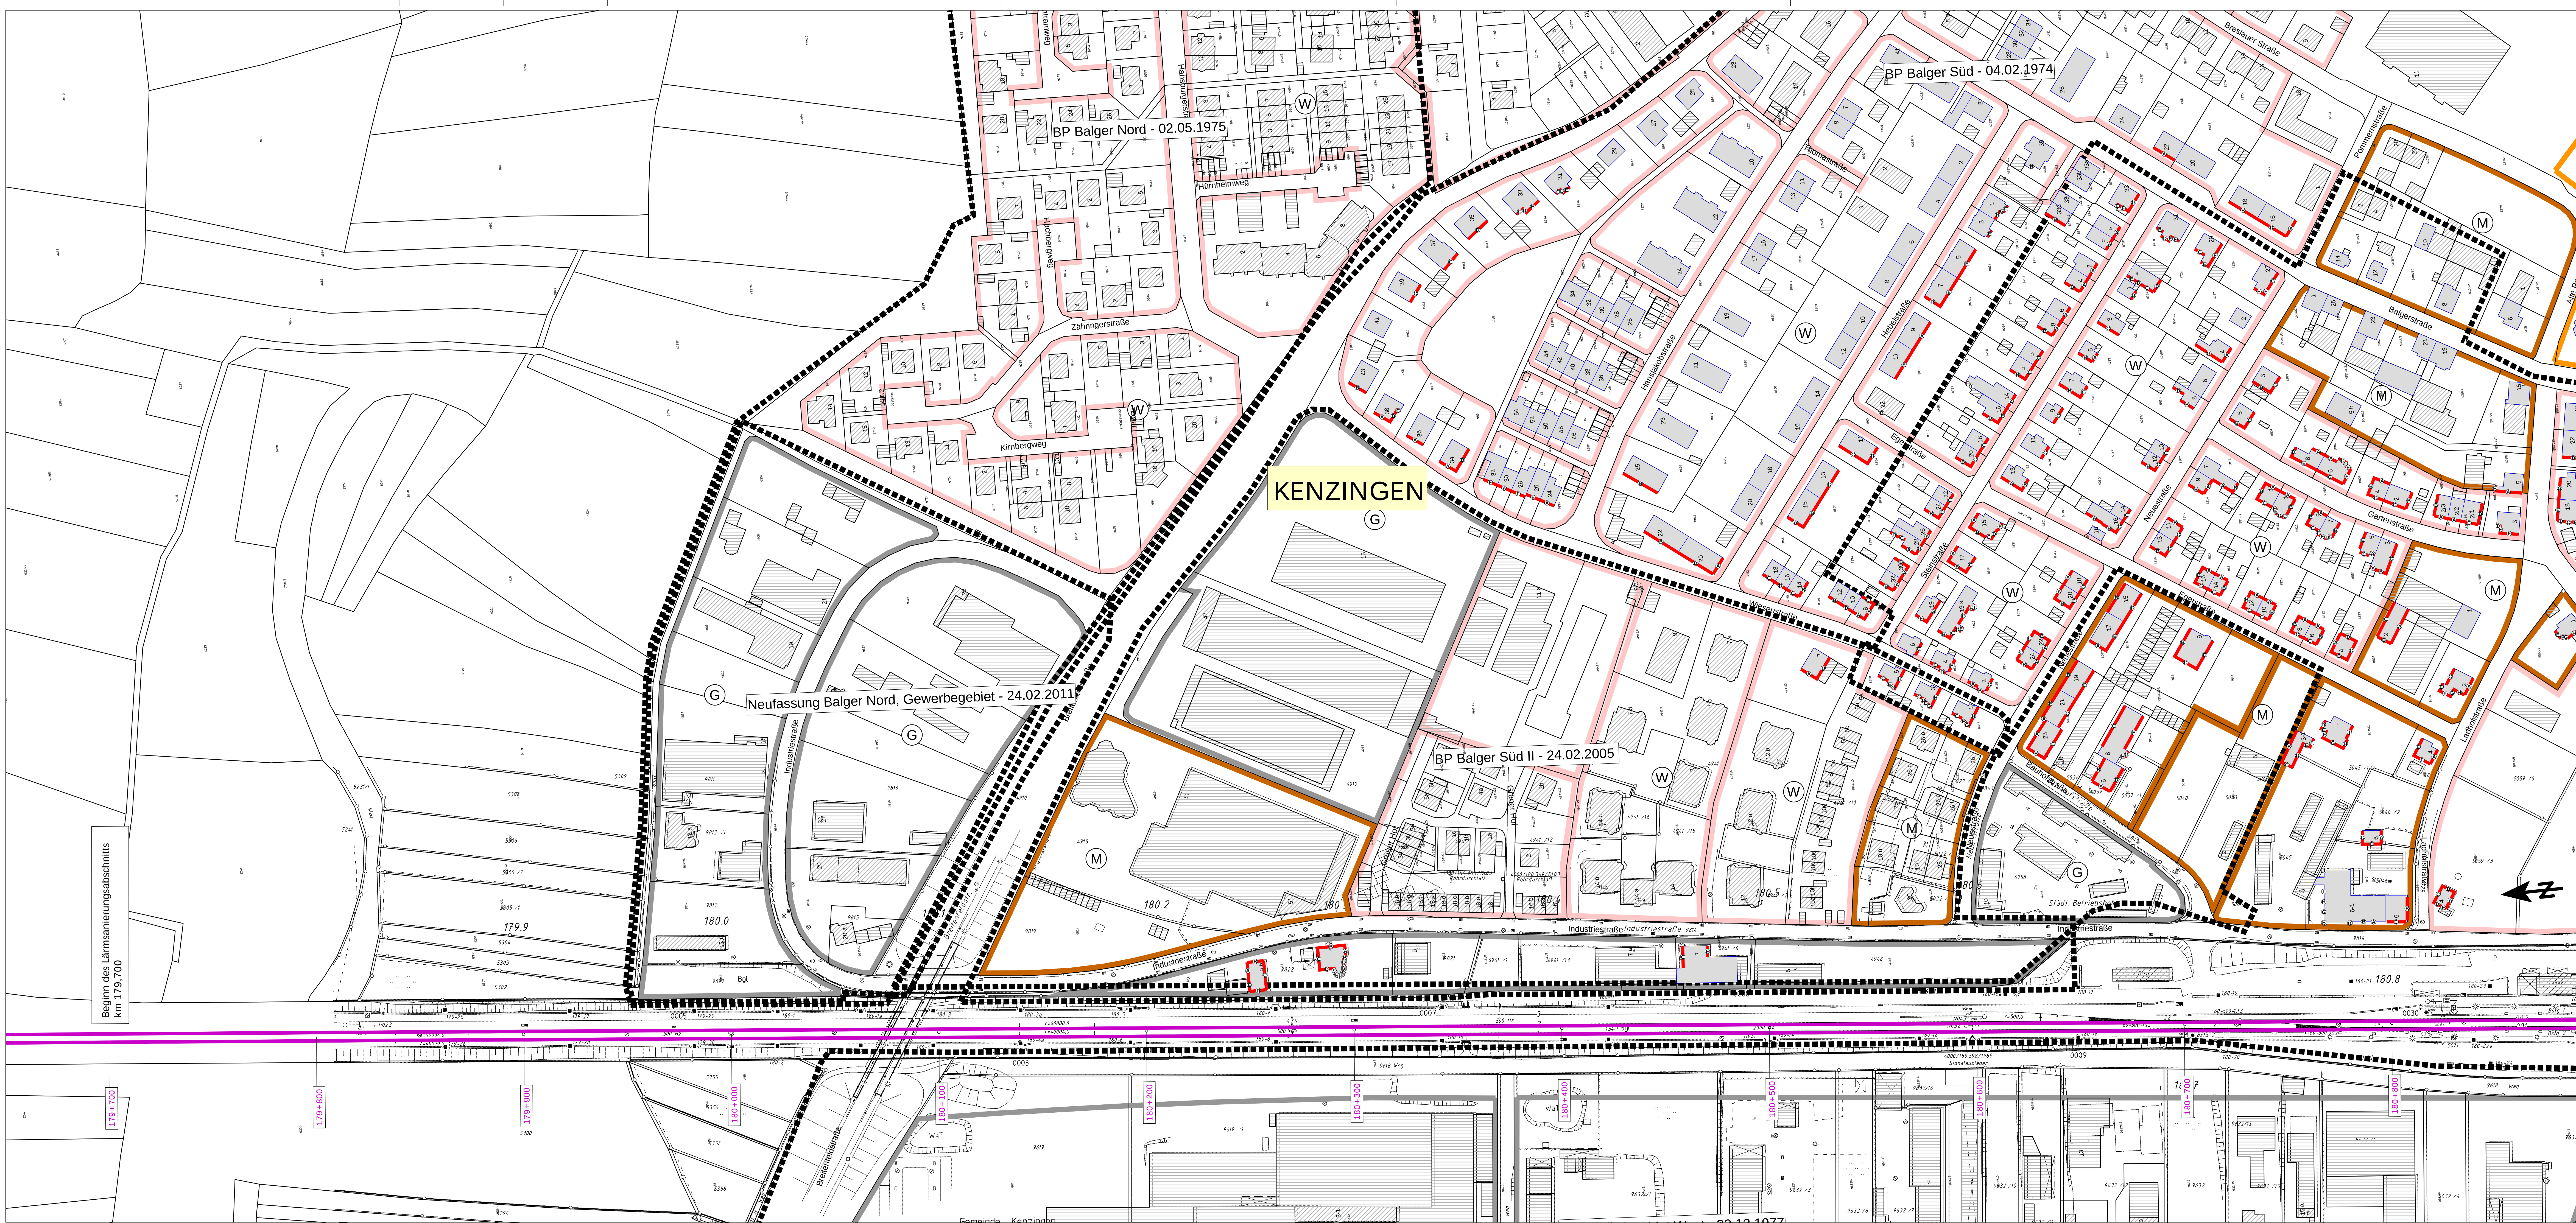

Legende

- Geltungsbereich des B-Plans
- Emission Schiene
- Hauptgebäude nach 1974
- Nebengebäude
- Hauptgebäude vor 1974
- Fassade mit Grenzwertüberschreitung
- Fassadenpunkt
- W Wohngebiete
- M Wohngebiete
- M Mischgebiete
- G Mischgebiete
- G Gewerbegebiete
- G Gewerbegebiete

Maßstab 1:1000

0 12.5 25 50 75 100 m

ke000_01

(Genehmigungswert des BfA)

Profilaufgaben

Schalltechnische Untersuchung - Anlage

Auftraggeber		Projektname		Auftrag-Nr.	
MODUS CONSULT		MODUS CONSULT		31.038-3	
Tel. 07123 9400-0, Fax 07123 9400-11		Tel. 07123 9400-0, Fax 07123 9400-11		AG	
Karlsruhe, den 07.07.2014		Karlsruhe, den 07.07.2014		NR	
Dr. Gert Ullrich		Dr. Gert Ullrich		FG	

Datum		Name	
07.07.2014		AG	
07.07.2014		NR	
07.07.2014		FG	

Anlage Nr.: 2.1

Platz: Schalltechnische Untersuchung

Platzchen:

Blattgr. 1450 mm x 596 mm

Entwurf: (Leistungsbereich)

Maßstab: 1:1000

Ergebnisse der schalltechnischen Berechnungen, Bestand 2013, Lärmschutz Kenzingen Variante ohne Lärmschutz

Projekt: 083xx Kenzingen Untersuchungsabschnitt: Ref.-Str. 4000, km 179,700 - 184,500