


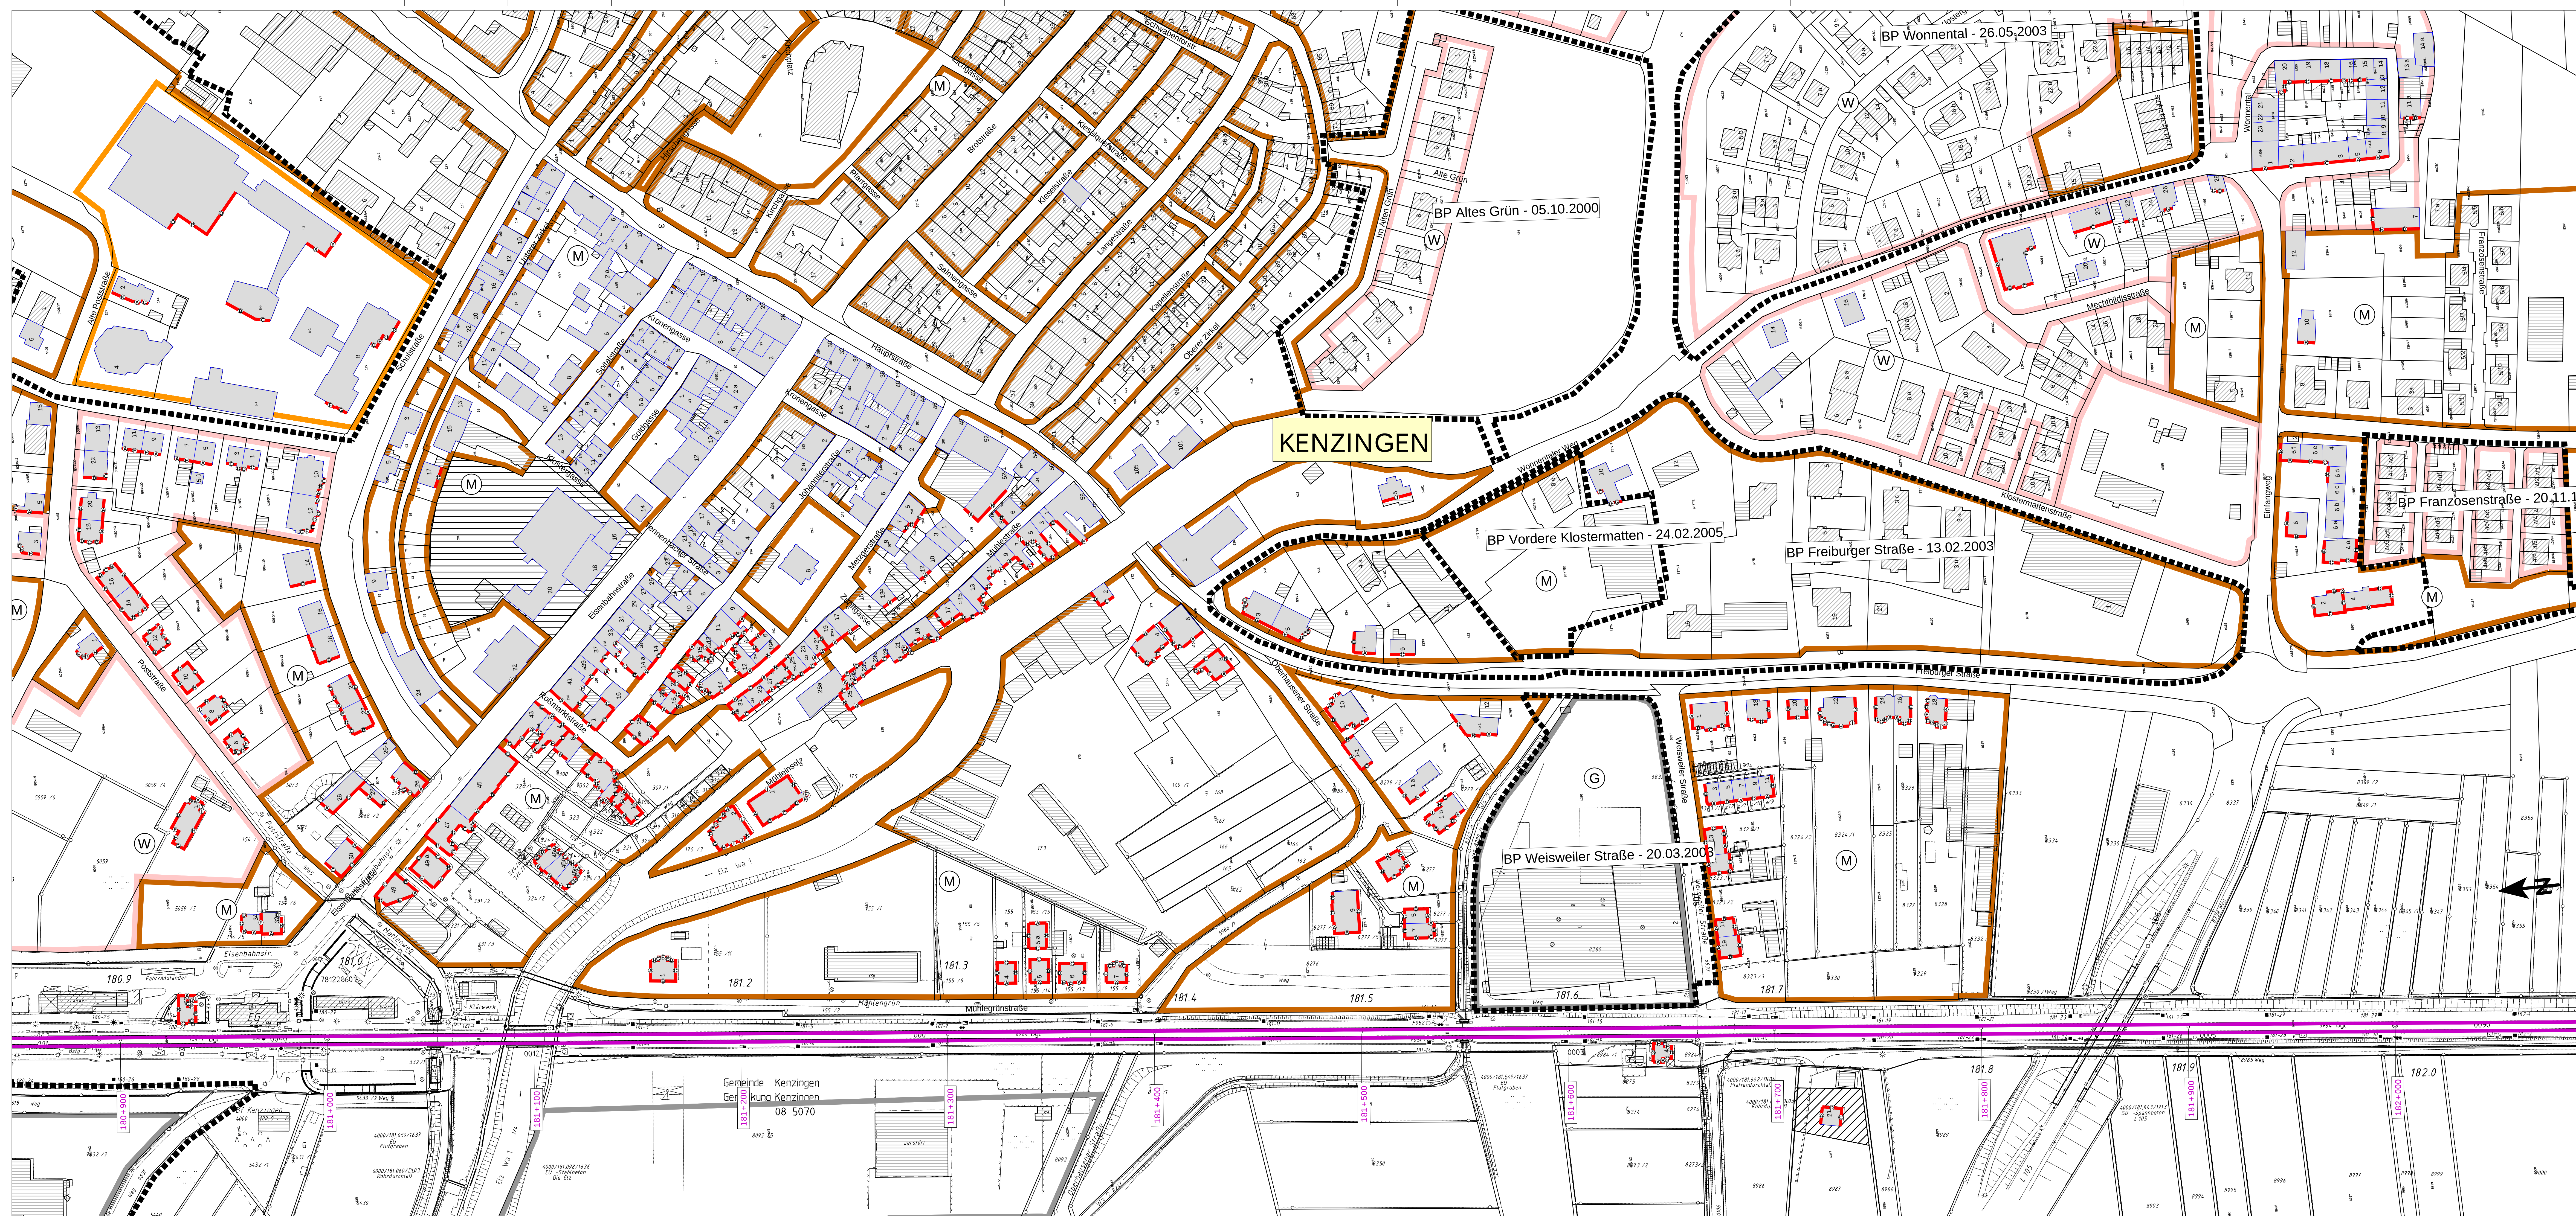

Legende

- Geltungsbereich des B-Plans
- Emission Schiene
- ▨ Hauptgebäude nach 1974
- ▩ Nebengebäude
- ▨ Hauptgebäude vor 1974
- Fassade mit Grenzwertüberschreitung
- Fassadenpunkt
- (W) Wohngebiete
- (M) Wohngebiete
- (M) Mischgebiete
- (M) Mischgebiete
- (G) Gewerbegebiete
- (G) Gewerbegebiete

Maßstab 1:1000



ke000_0

Prüfauflisten

Schalltechnische Untersuchung - Anlage

---	--