



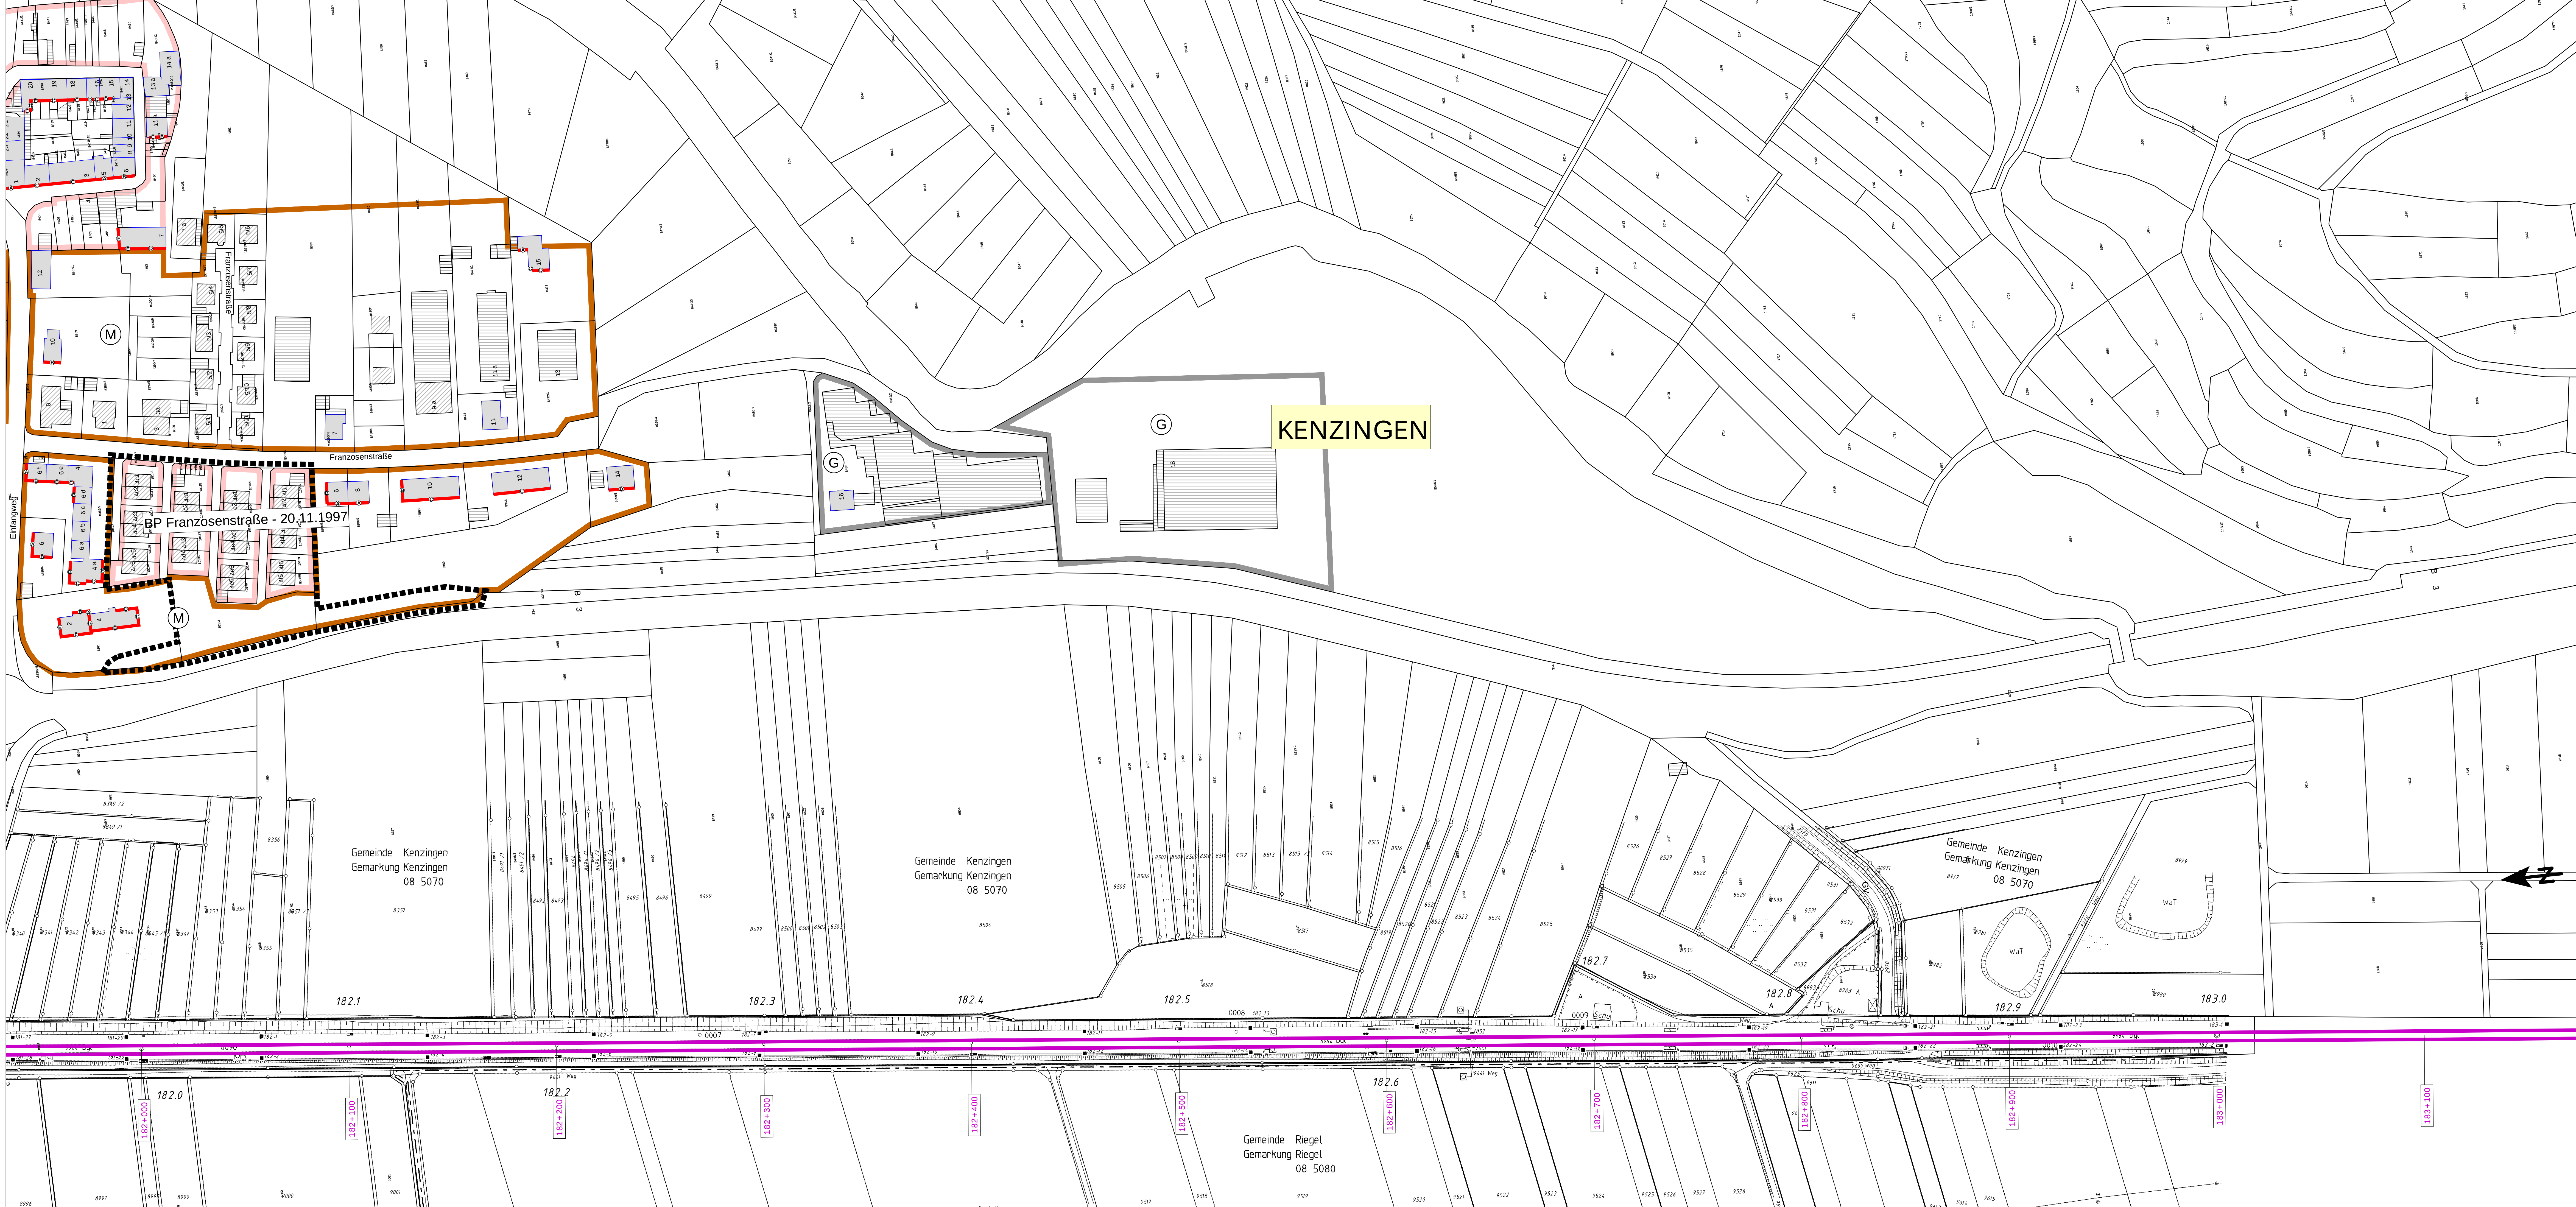

- Legende**
- Geltungsbereich des B-Plans
 - Emission Schiene
 - ▨ Hauptgebäude nach 1974
 - ▨ Nebengebäude
 - ▨ Hauptgebäude vor 1974
 - Fassade mit Grenzwertüberschreitung
 - Fassadenpunkt
 - W Wohngebiete
 - W Wohngebiete
 - M Mischgebiete
 - M Mischgebiete
 - G Gewerbegebiete
 - G Gewerbegebiete

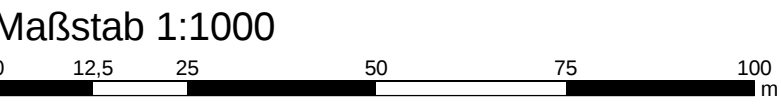

ke000_03

Genehmigungsmerk des (BA)	
Prüfbedingen	
Schalltechnische Untersuchung - Anlage	
Auftraggeber: MODUS CONSULT Phosphorwerkstraße 150 70372 Karlsruhe Tel. (07243) 9000-0, Fax (07243) 9000-11	Planverfasser: MODUS CONSULT Phosphorwerkstraße 150 70372 Karlsruhe Tel. (07243) 9000-0, Fax (07243) 9000-11
DB Netz AG Zentrale Luisenpark Kloppstraße 25 60256 Frankfurt/Main	DB Projektbau GmbH Regionalbereich West Hermann-Pöcker-Str. 3 69076 Köln Büro Karlsruhe: Schwarzwaldstr. 42, 76137 Karlsruhe
DB NETZE	DB NETZE
Medien: 1:1.000	Ergebnisse der schalltechnischen Berechnungen, Bestand 2013, Lärmschutz Kenzingen Variante ohne Lärmschutz
Projekt:	083xx Kenzingen Untersuchungsabschnitt: Ref.-Str. 4000, km 179,700 - 184,500
Anlage Nr.: 23	
Pkwart: Schalltechnische Untersuchung	
Planzeichen:	
Blattgr: 1480 mm x 986 mm	
Umschlagungen: Lärmschutz	
Hoch: die Koordinatensystem DEM Baden-Württemberg UTM	