


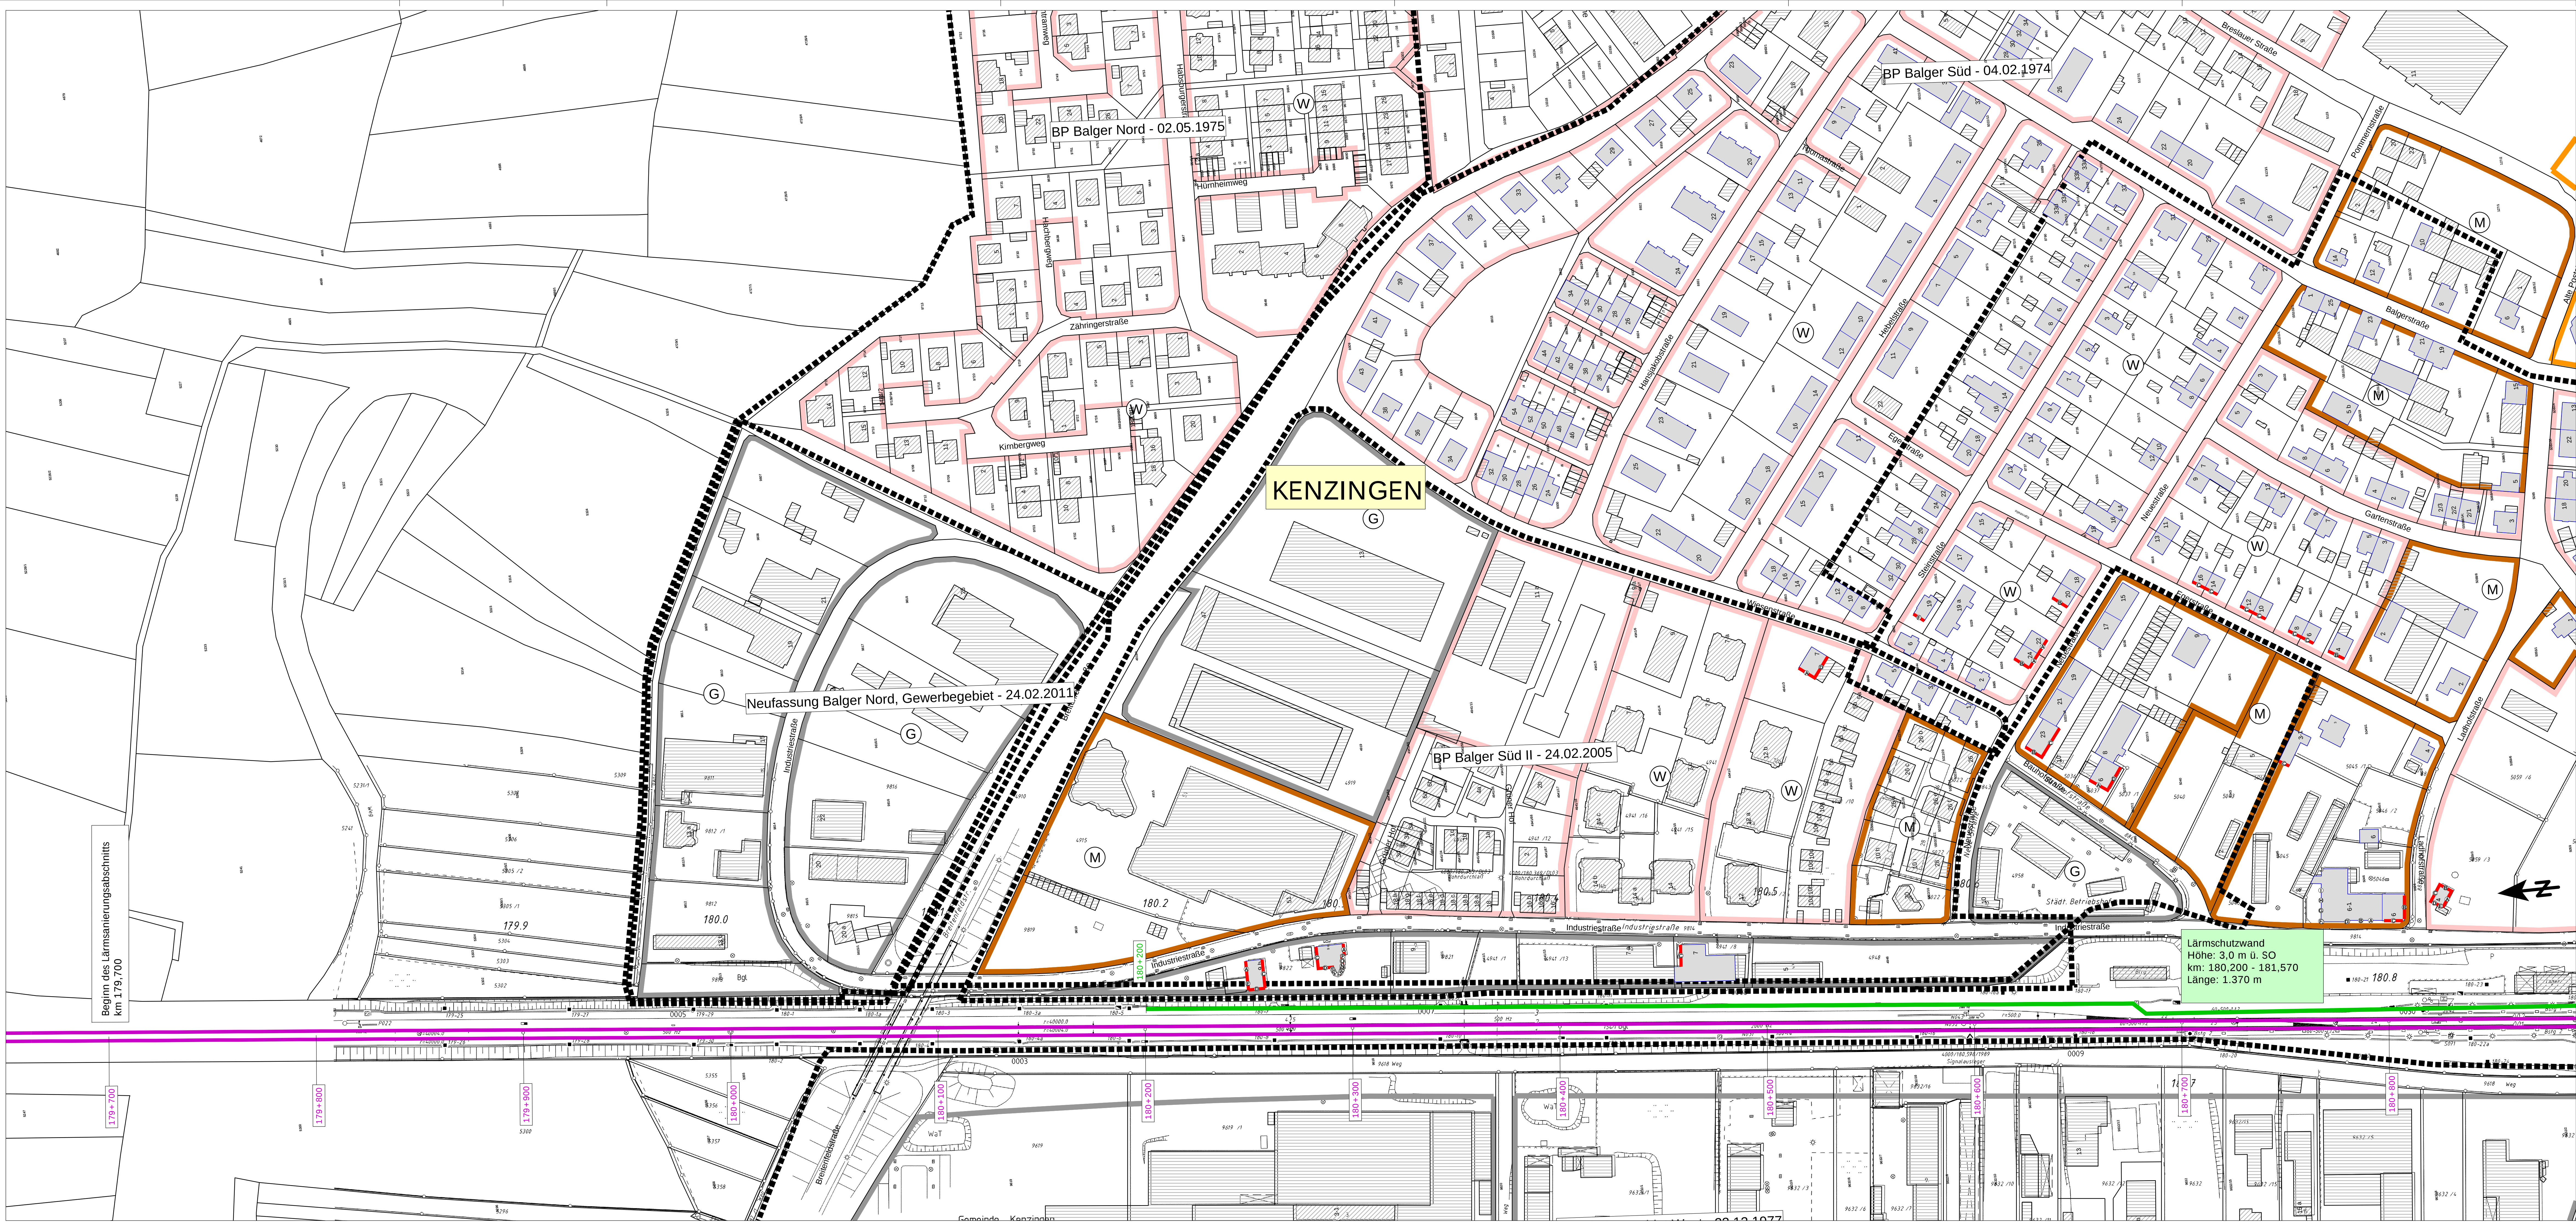

Legende

- Geltungsbereich des B-Plans
- Emission Schiene
- Hauptgebäude nach 1974
- Nebengebäude
- Hauptgebäude vor 1974
- Fassade mit Grenzwertüberschreitung
- Fassadenpunkt
- W Wohngebiete
- W Wohngebiete
- M Mischgebiete
- M Mischgebiete
- G Gewerbegebiete
- G Gewerbegebiete
- geplante Lärmschutzwand

Maßstab 1:1000

0 12,5 25 50 75 100 m

ke001_01

Bearbeitungsvermerk des EBA

Prüfdaten

Schalltechnische Untersuchung - Anlage

Auftraggeber:		Auftrag-Nr. 3118-3	
MODUS CONSULT		Datum	Name
Phonischer Straße 150 70377 Karlsruhe Tel. (0721) 9000-0, Fax (0721) 9000-11		07/2014	AG
Karlstraße, den 01. Datum, Unterschrift		07/2014	PR
Karlstraße, den 01. Datum, Unterschrift		07/2014	FG

Bauherr:		Anlage-Nr. 3.11	
DB NETZE		Projekt: Schalltechnische Untersuchung	
DB ProjektBau GmbH Regionalbereich West Hermann-Pöcker-Str. 3 69189 Köln Büro Karlsruhe: Schweinfelderstr. 42, 76183 Karlsruhe		Planzeichen	
Hochbau		Bauplan: 1:450 mm x 596 mm	
1:1.000		Vorzeichnung: Lärmschutzwand	

Ergebnisse der schalltechnischen Berechnungen,
Bestand 2013, Lärmschutz Kenzingen
Vorzugsvariante

083xx Kenzingen
Untersuchungsabschnitt:
Ref.-Str. 4000, km 179,700 - 184,500