


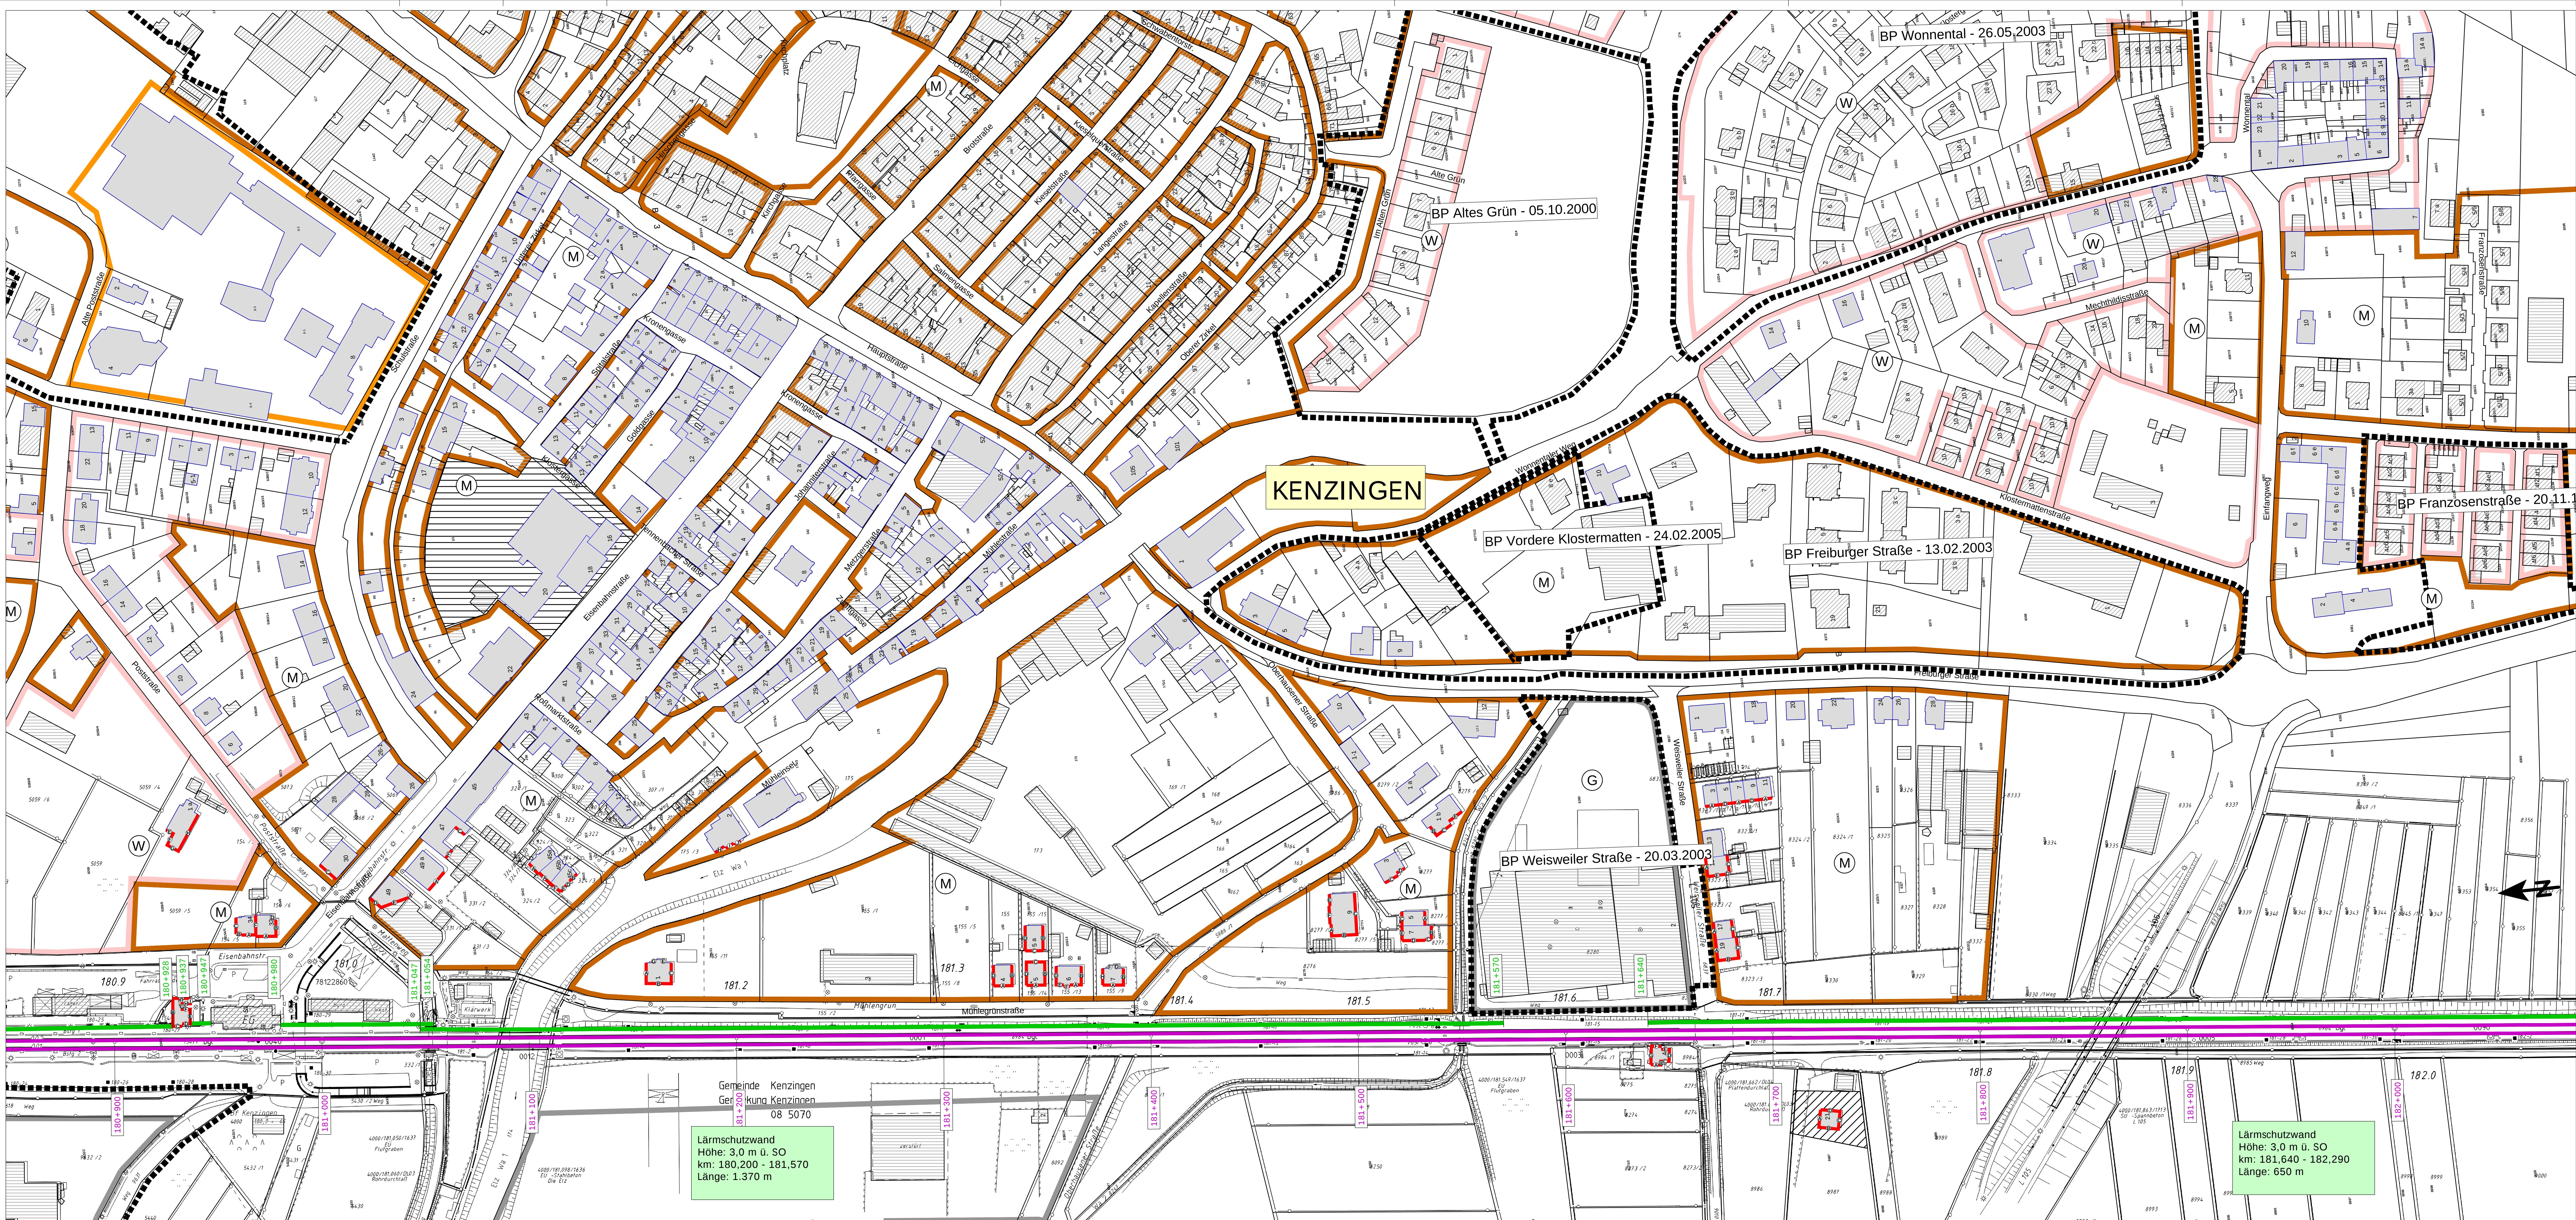

Legende

- Geltungsbereich des B-Plans
- Emission Schiene
- Hauptgebäude nach 1974
- Nebengebäude
- Hauptgebäude vor 1974
- Fassade mit Grenzwertüberschreitung
- Fassadenpunkt
- W Wohngebiete
- W Wohngebiete
- M Mischgebiete
- M Mischgebiete
- G Gewerbegebiete
- G Gewerbegebiete
- geplante Lärmschutzwand

Maßstab 1:1000

0 12,5 25 50 75 100 m

ke001_02

Schalltechnische Untersuchung - Anlage


Ergebnisse der schalltechnischen Berechnungen, Bestand 2019, Lärmschutz Kenzingen, Vorzugsvariante

083xx Kenzingen
Untersuchungsabschnitt:
Ref.-Str. 4000, km 179,700 - 184,500