


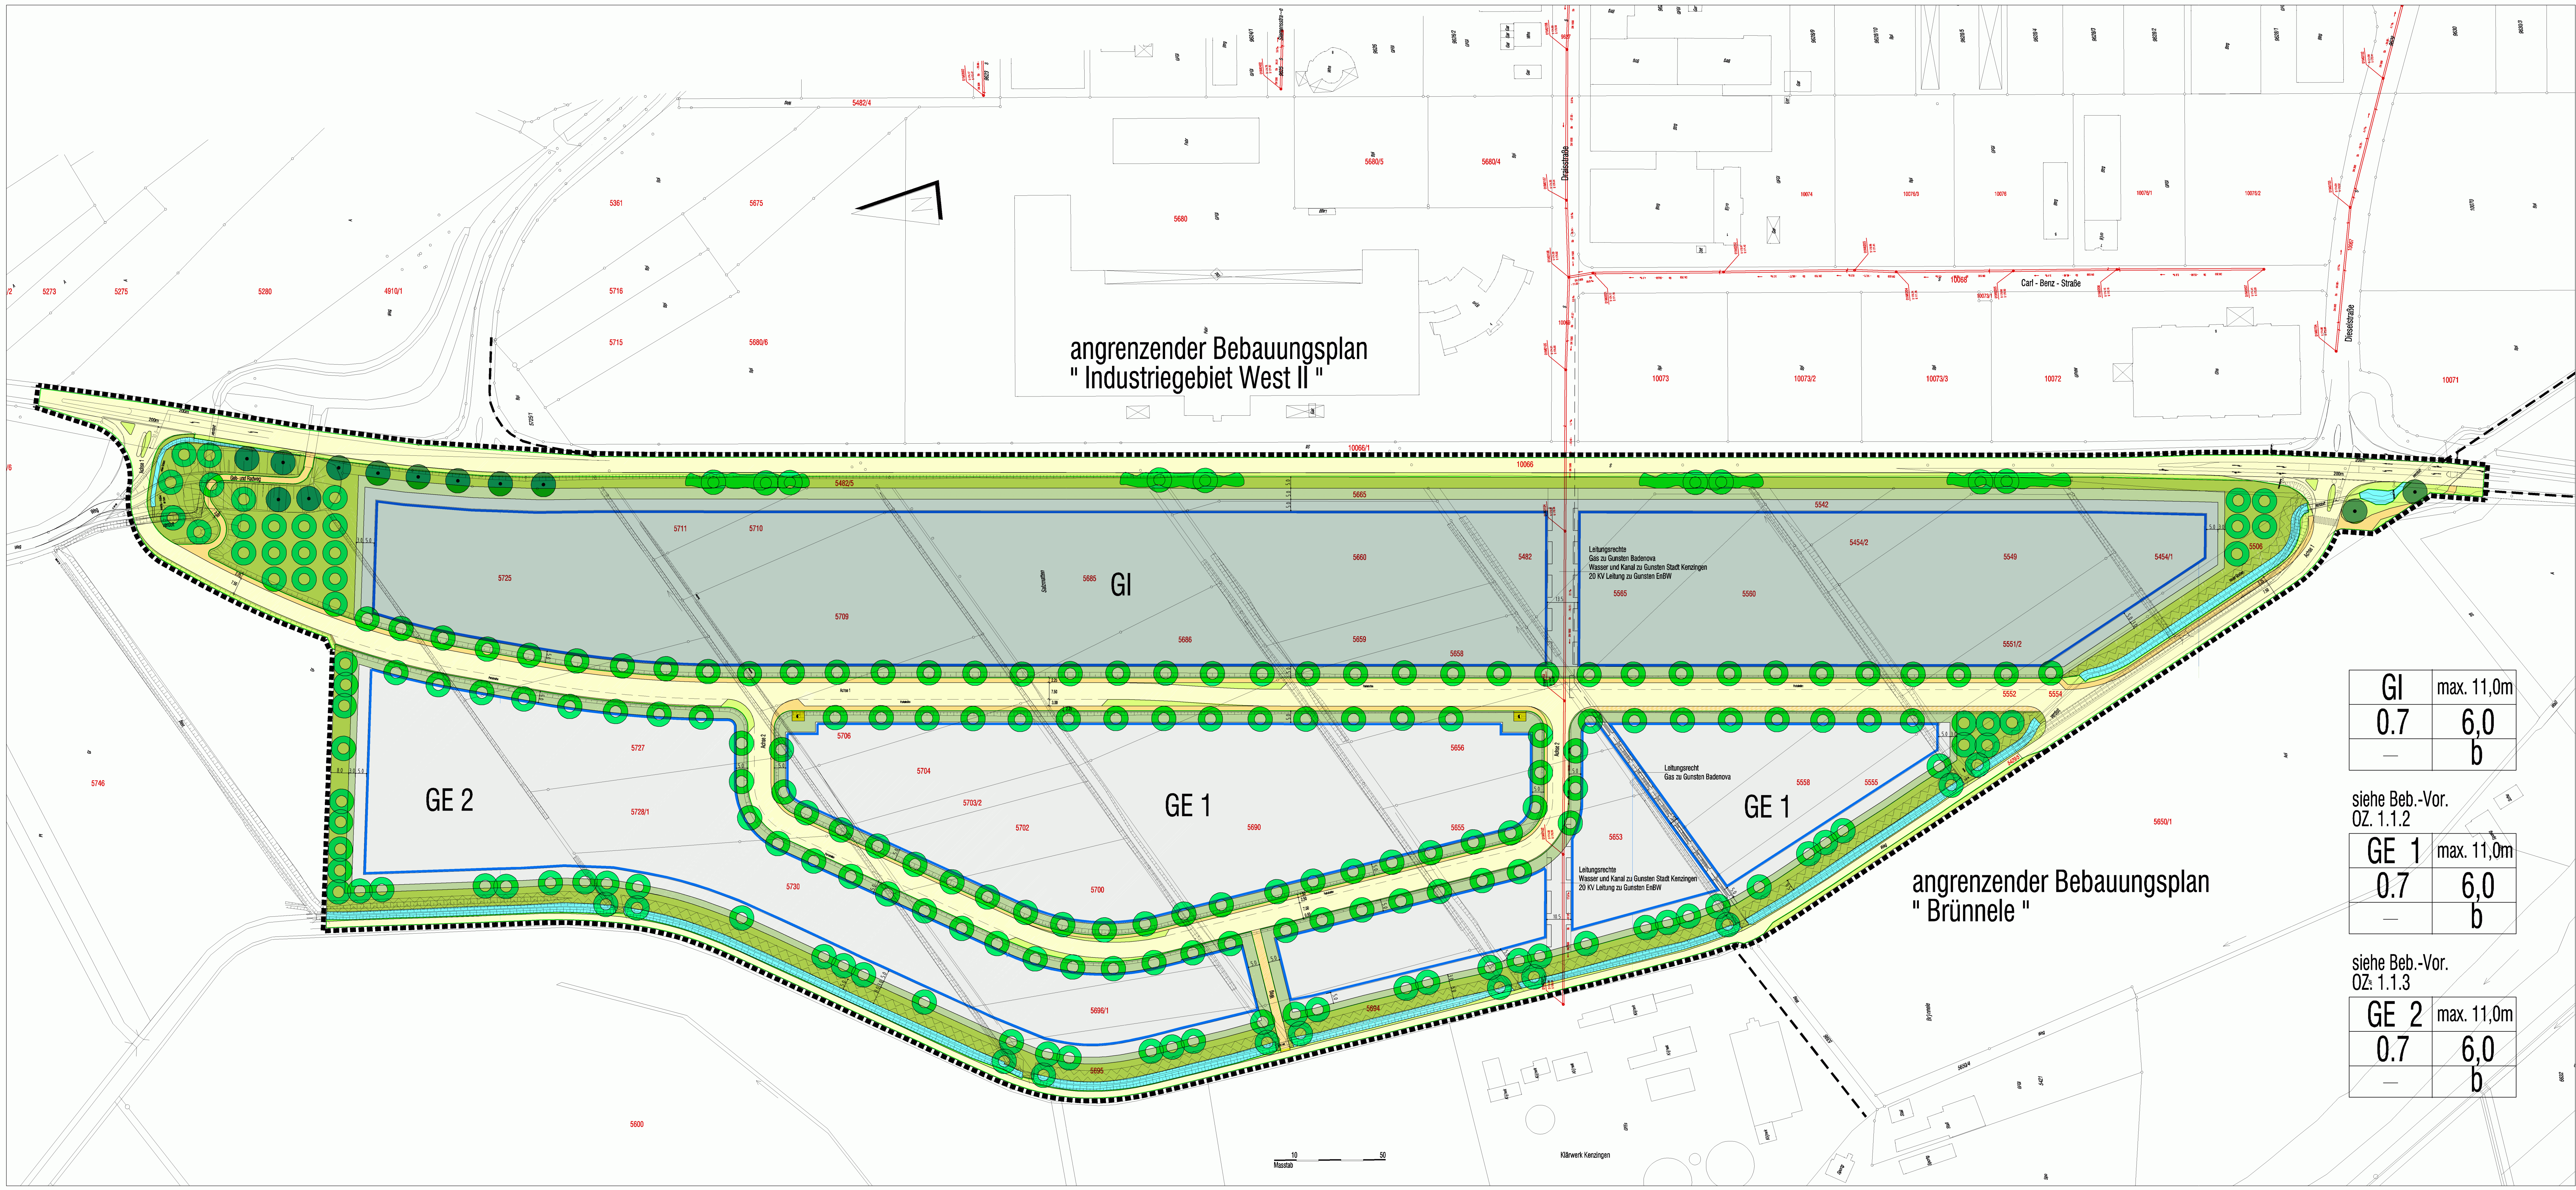

Art der baulichen Nutzung	
	Gewerbegebiet
	Industriegebiet

Bauweise, Baugrenzen

besondere Bauweise

Baugrenzen

Verkehrsflächen

Straßenbegrenzungslinie

Fahrbahn

Gehweg

Straßenverkehrsgrün

Parkplatz

Flächen für Versorgungsanlagen

Elektrizität

Flächen für die Wasserwirtschaft

Wasserfläche

Flächenschema der Nutzungsschablone	
	Private Grünflächen
	Öffentliche Grünflächen

Planungen, Maßnahmen und Flächen zum Schutz zur Pflege von Natur und Landschaft

Bäume Pflanzbindung

Bäume Pflanzgebot

Strauchgruppen Pflanzgebot

Sonstige Pflanzzeichen

Umgrenzung von Flächen für Fußplätze (ST) und Garagen (GA)

Mit Geh-Fahr- und Leitungsrecht zu belastende Fläche

von Bebauung freihaltende Fläche

Böschungen

Grenze des räumlichen Geltungsbereiches

Leitungsrecht

Sichtflächen

Schnittzeichen

bestehende Grundstücksgrenzen

geplante Grundstücksgrenzen

Flurstücksnummern

vorhandene/ geplante Bebauung

M 1 : 1 000

Zeichnerischer Teil mit örtlichen Bauvorschriften

12.02.2004

Fertigung

Anlage 1

Offenlageexemplar dieses Exemplar hat vom 22.03.04 bis 23.04.04 öffentlich ausgelegen den

der Bürgermeister

Stadt Bebauungsplan

Industriegebiet West IV

Aufgestellt Nach § 2 Abs. 1 BauGB Gemeinderatsbeschluss

am 13.09.2003

Bürgerbeteiligung Nach § 3 Abs. 1 BauGB vom bis

Öffentlich ausgelegen Nach § 3 Abs. 2 BauGB vom bis

Satzungsbeschluss Nach § 10 Abs. 1 BauGB In Verbindung mit § 4 GO am

Kenzingen, den

Siegel

Der Bürgermeister

Der Inhalt des Planes mit den dazugehörigen Bestandteilen wurde unter Beachtung des vorstehenden Verfahrens vom Gemeinderat der Gemeinde Kenzingen so beschlossen.

ausgefertigt, den

Siegel

Der Bürgermeister

Der Satzungsbeschluss des Bebauungsplanes und der örtlichen Bauvorschriften wurde gemäss § 10 Abs.3 BauGB ortsüblich bekannt gemacht am

Der Bebauungsplan und die örtlichen Bauvorschriften treten damit in Kraft

Kenzingen, den

Siegel

Der Bürgermeister

Fr. Architekt u. Stadtplaner KH. Allgauer 79104 Freiburg Stadtr. 43 T 0761/383018 F 39159

@ : Allgauerplanung@t-online.de